

CONSORZIO DI BONIFICA N. 8 RAGUSA
 MANDATARIO SENZA RAPPRESENTANZA DEL
 CONSORZIO DI BONIFICA SICILIA ORIENTALE

PROGRAMMA TRIENNALE
 DELLE OPERE PUBBLICHE
 2022 - 2024

1	RELAZIONE TECNICA
2	SCHEDE: A - B - C - D - E - F
3	ELABORATO GRAFICO

IL DIRIGENTE DELL'AREA TECNICA E REFERENTE DEL PROGRAMMA
 (Dot. Ing. Fausto Nobile)

Fausto Nobile

IL DIRIGENTE DELL'AREA TECNICA PROGETTAZIONE
 (Dot. Ing. Eugenio Pollicino)

Eugenio Pollicino


IL DIRETTORE GENERALE
 (Dot. Anna Barbagallo)

Anna Barbagallo

IL COMMISSARIO STRAORDINARIO
 (Francesco Modugno)

Francesco Modugno

Ragusa, il 20/04/2022

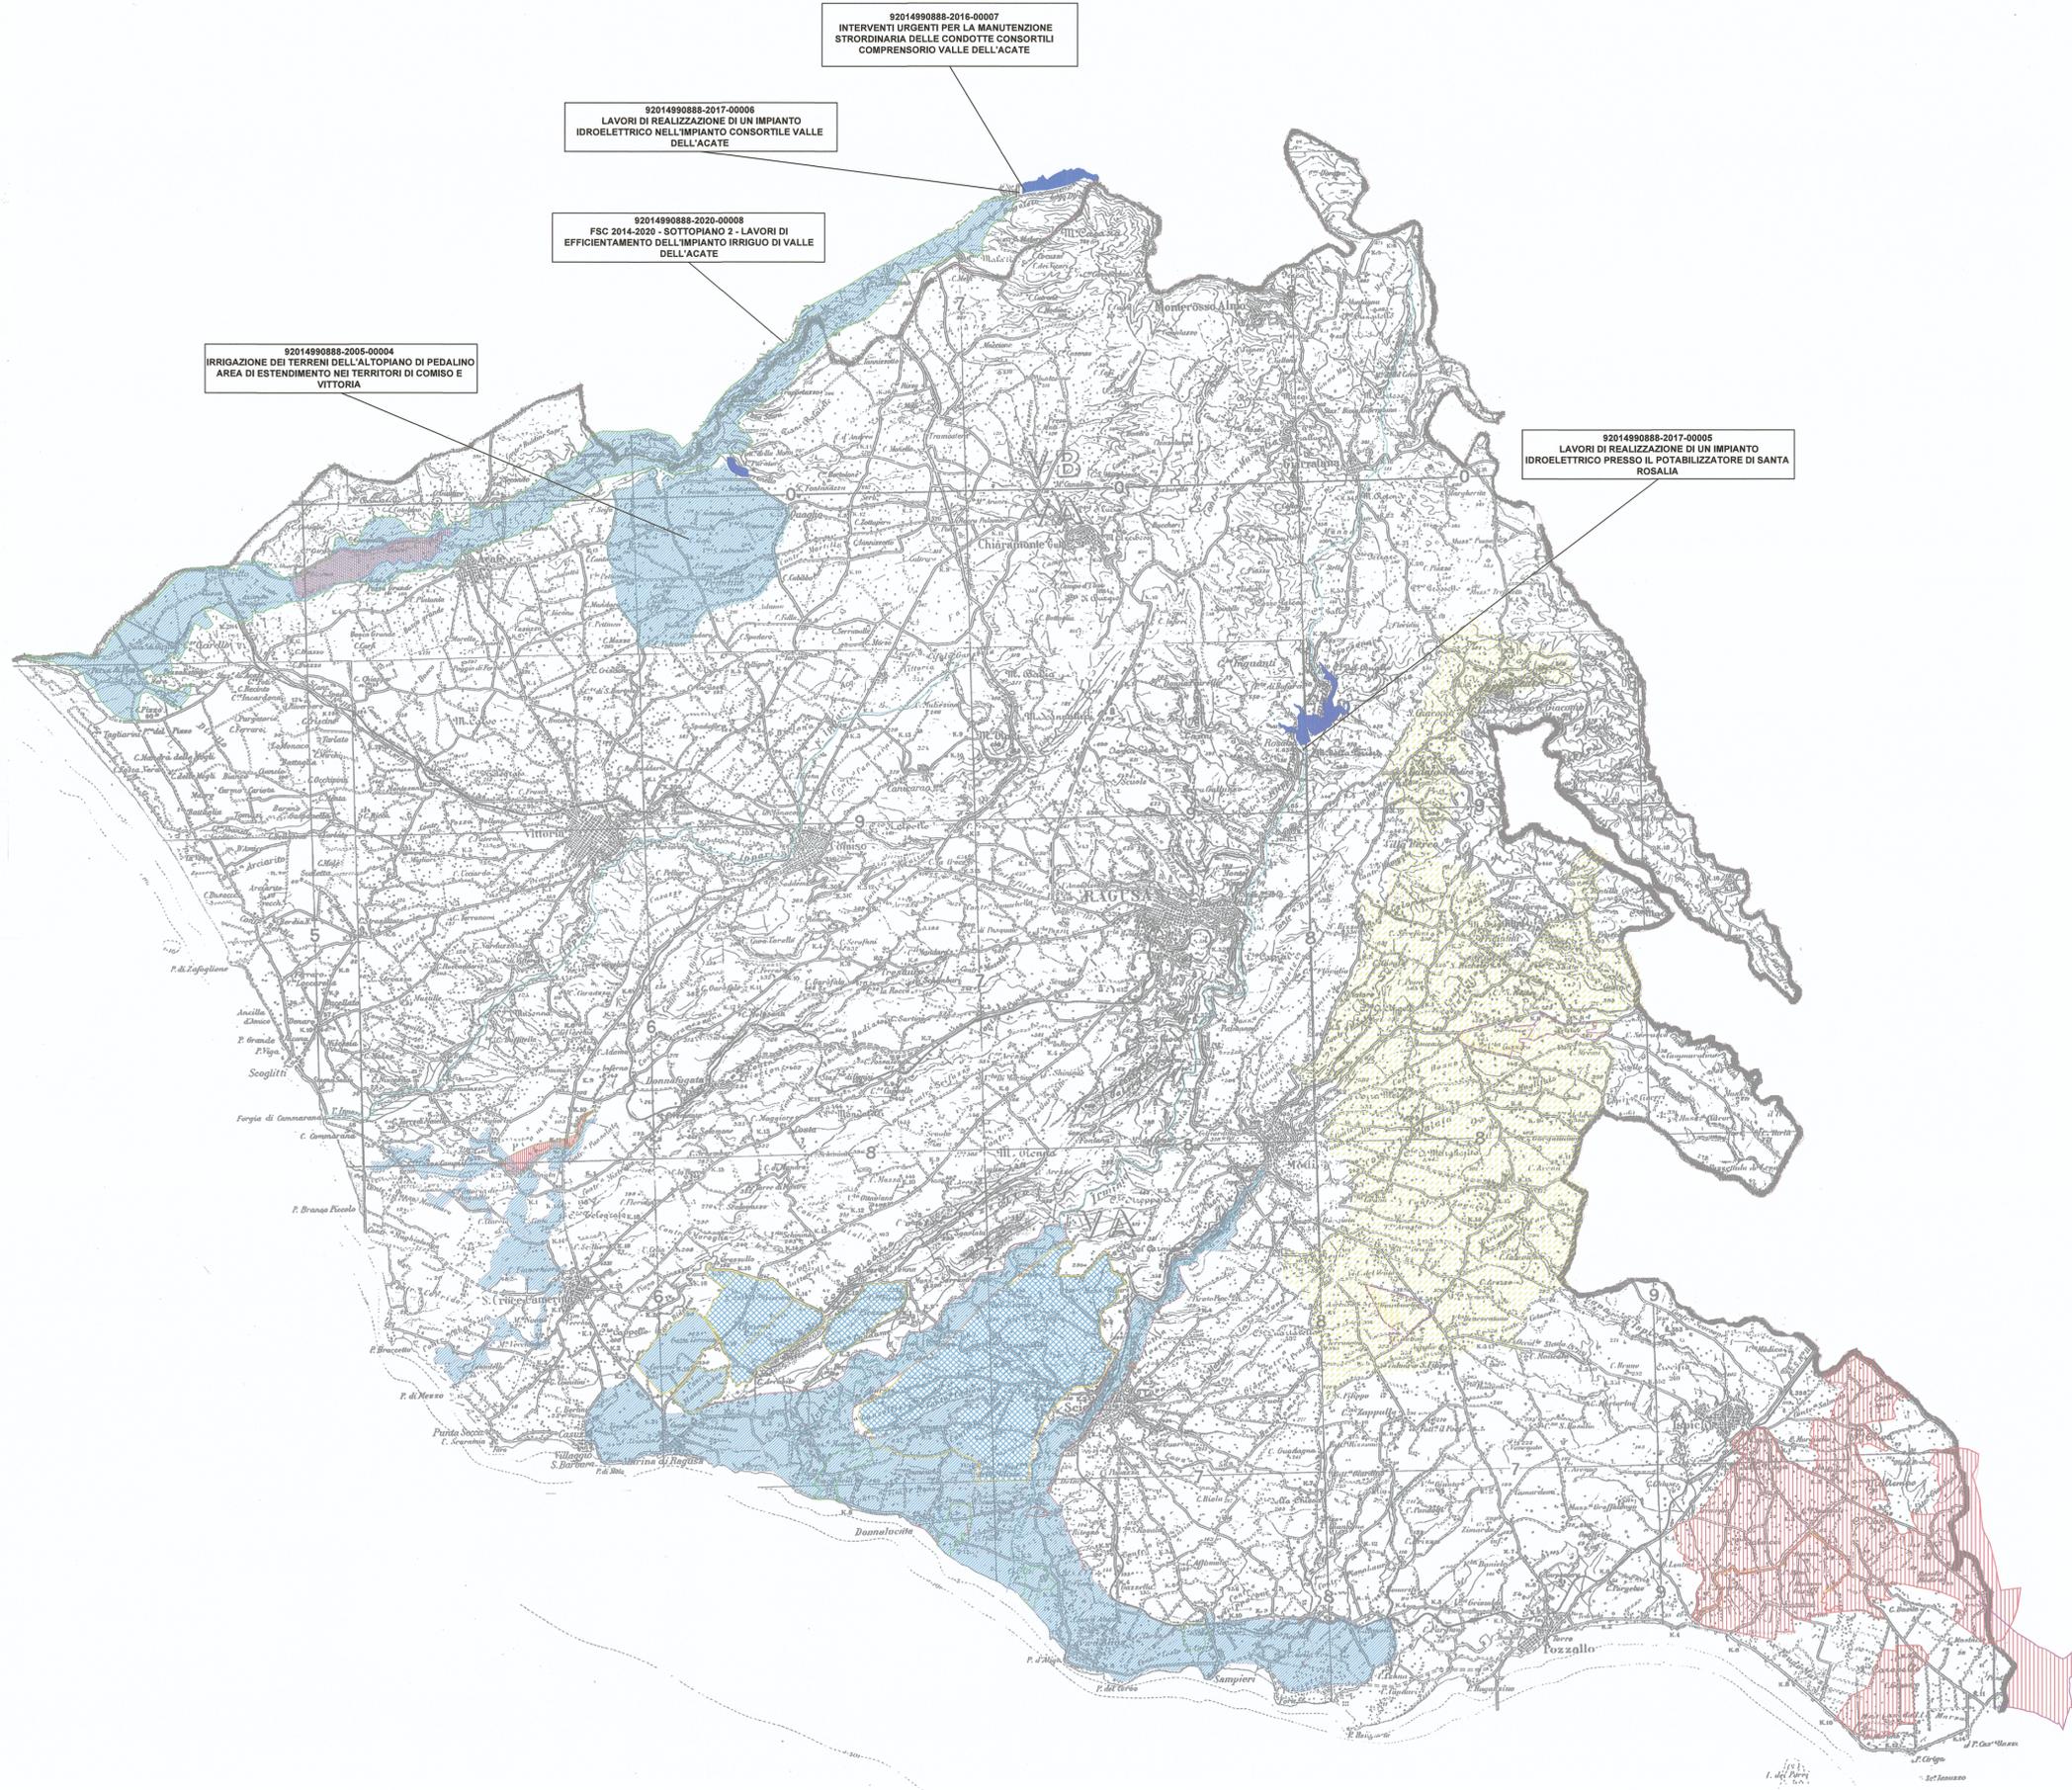

ATTIVITA' REALI

IRRIGAZIONE

-  IMPIANTI IRRIGAZIONE CONSORTILI
-  IMPIANTI IRRIGAZIONE EX ESA A CADUTA

BONIFICA IDRAULICA

-  AREE INTERESSATE

POTABILIZZATORE S.ROSALIA ED ACQUEDOTTO RURALE

-  COMPRESORIO ACQUEDOTTO RURALE